



Linnens  
sitningen  
Stochholms  
fig.

24

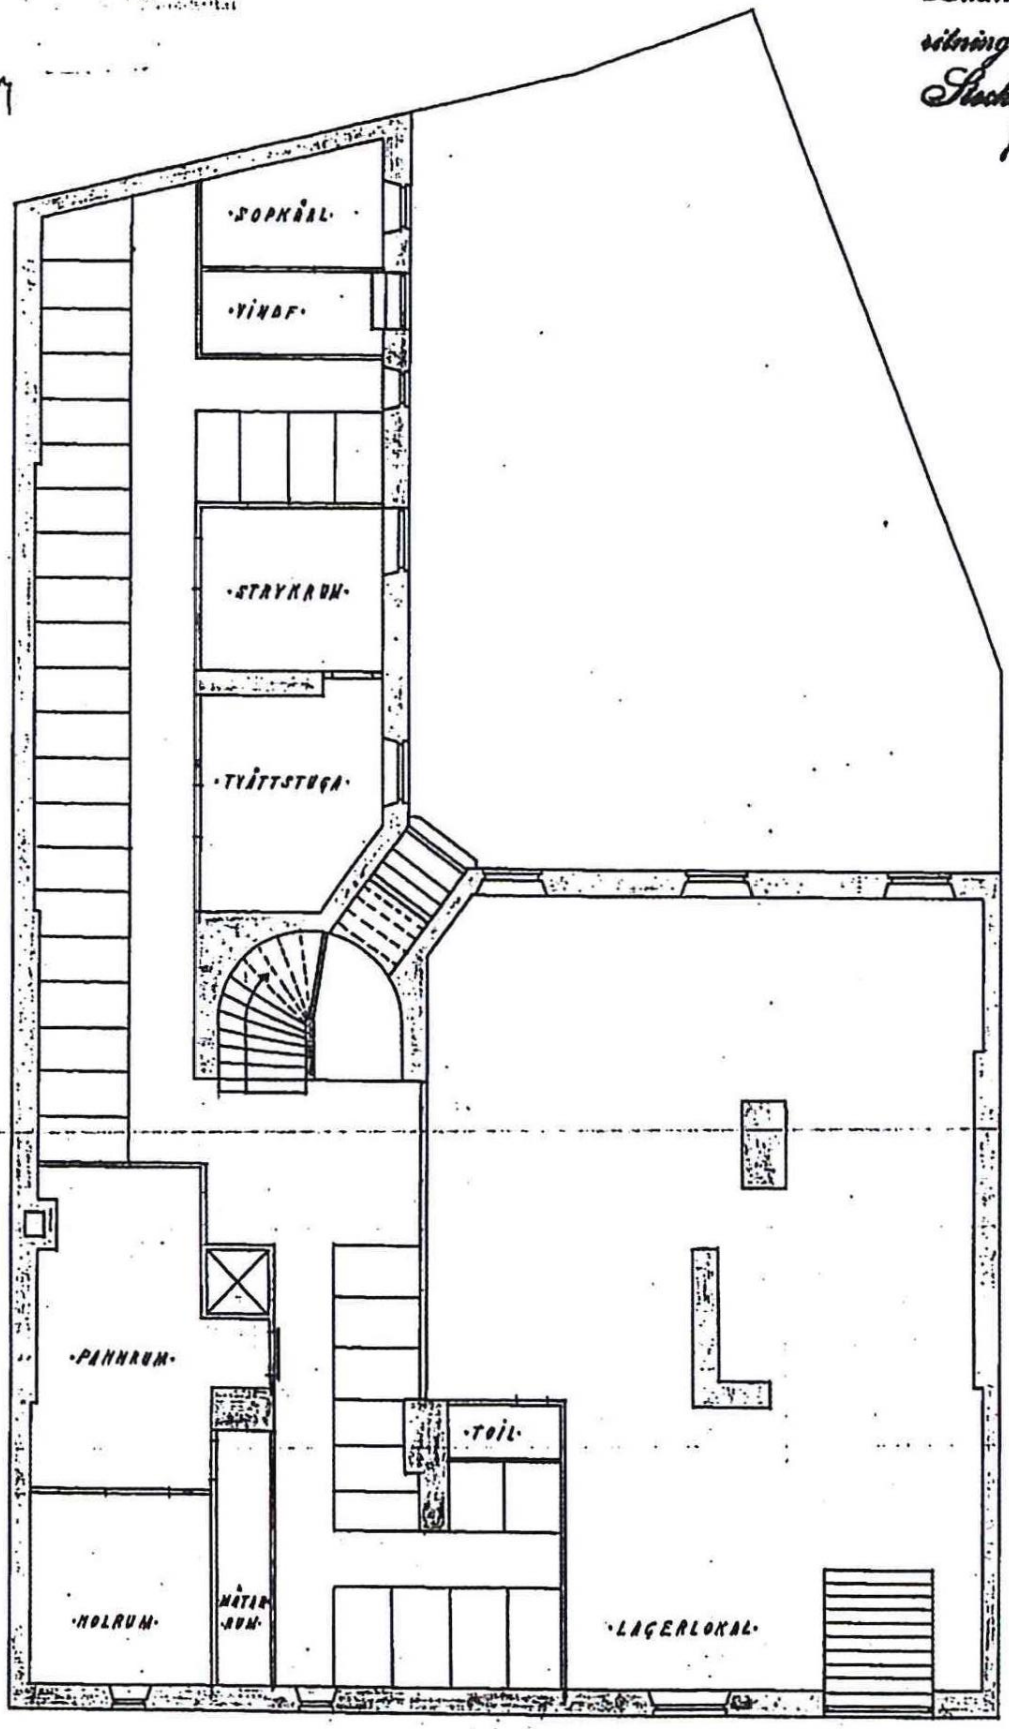


FORLAGA

h

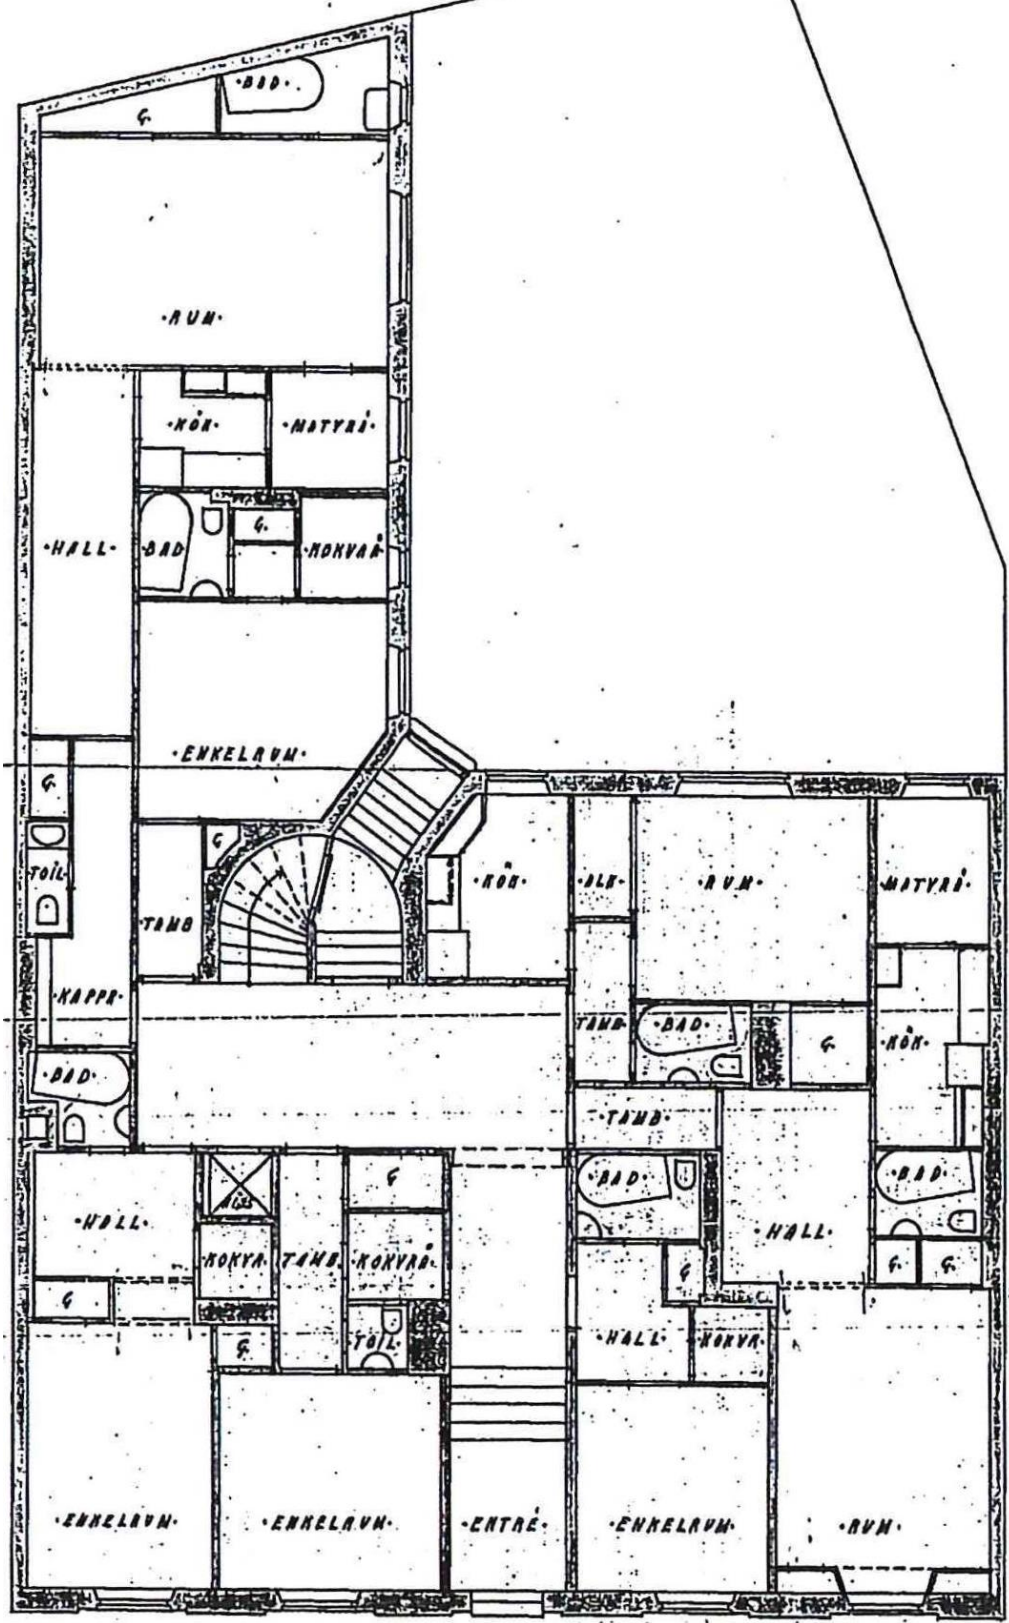



ritningen  
Stockholm

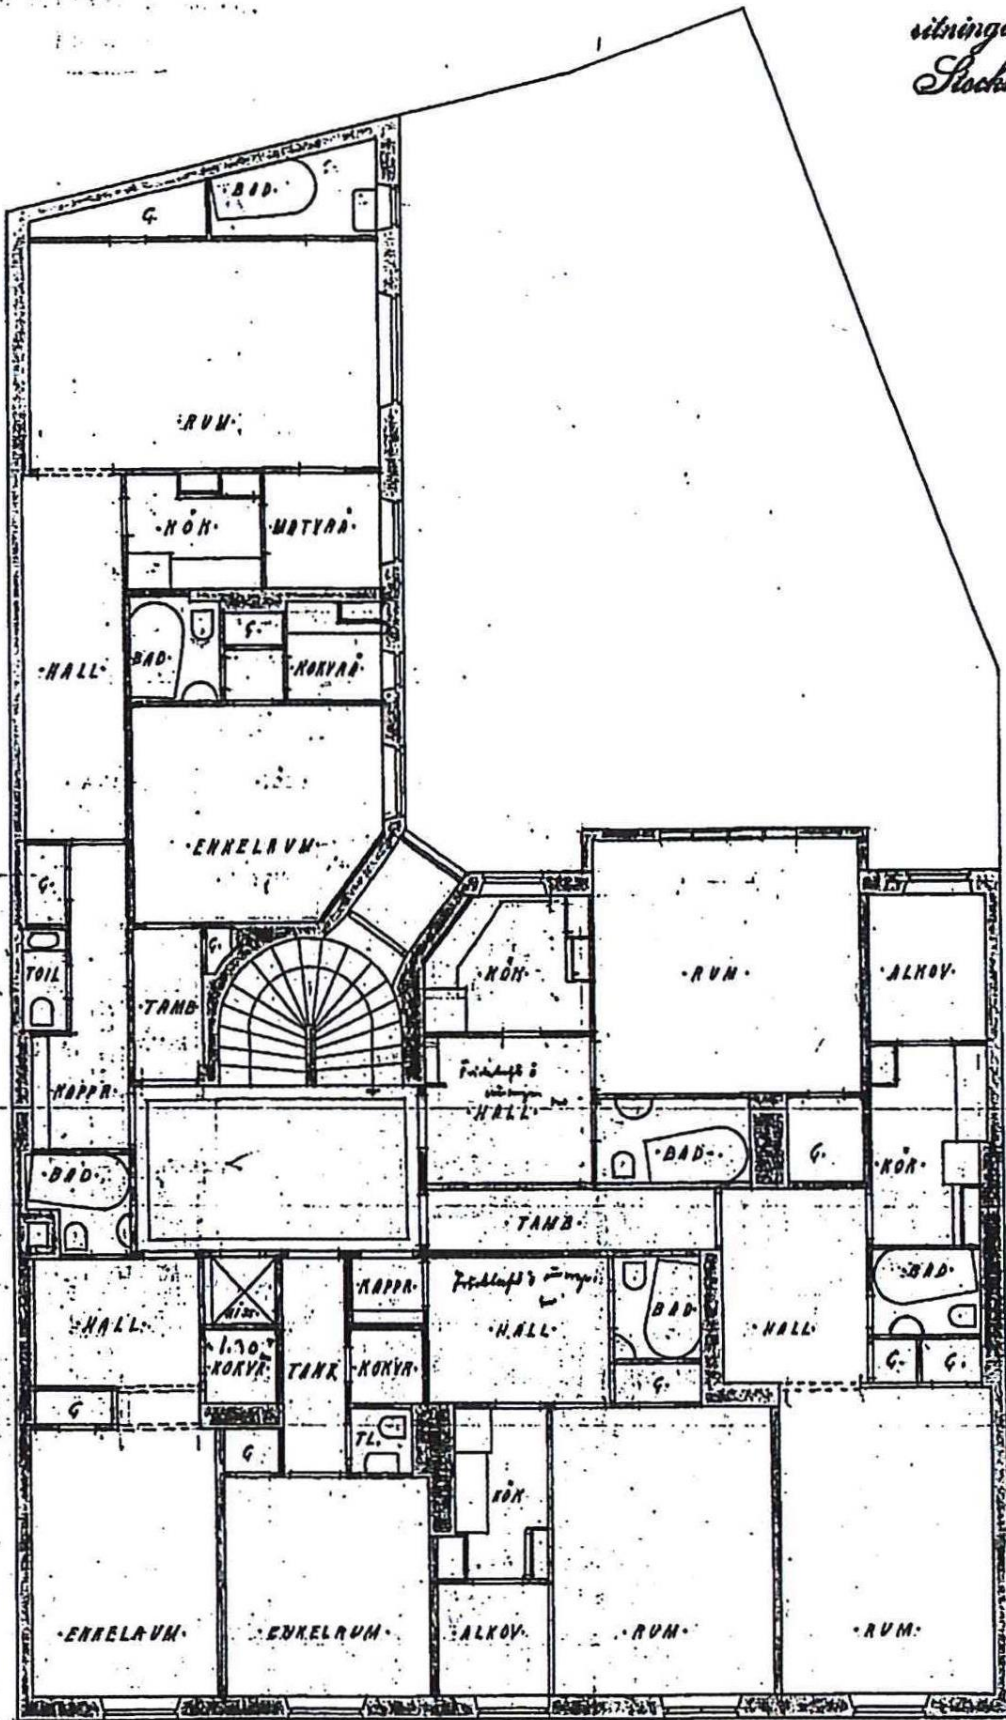



Likheden  
sitningen i  
Stockholm  
Fig.

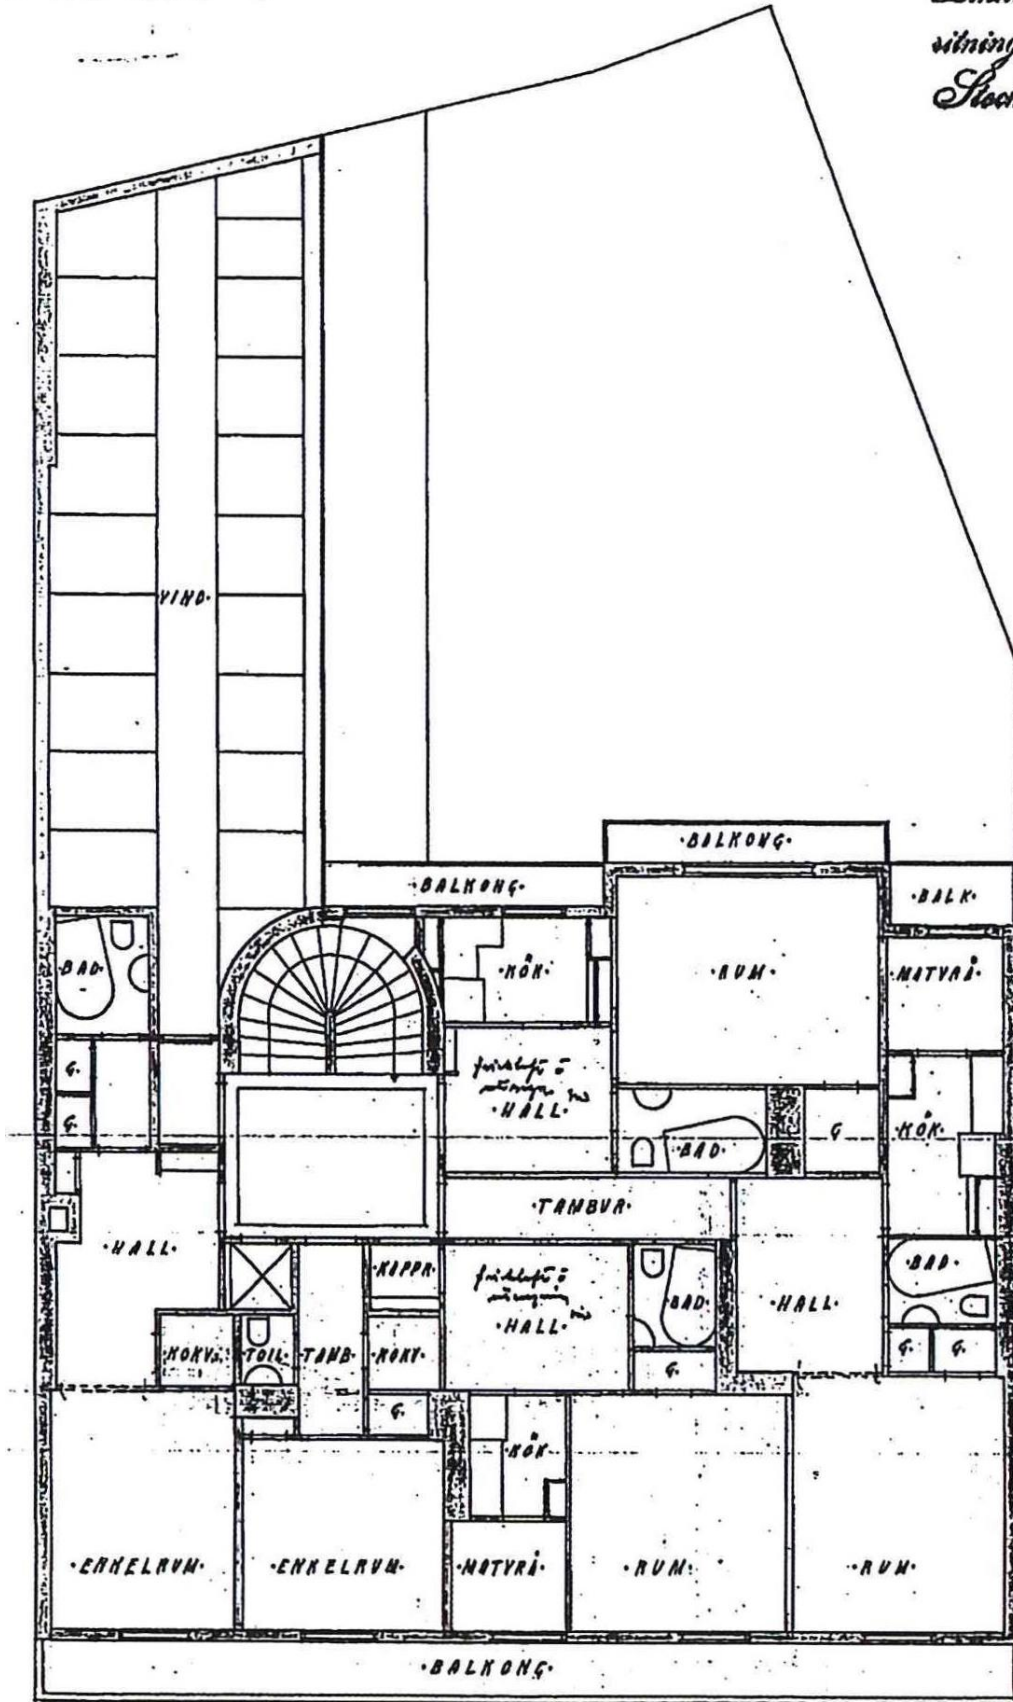

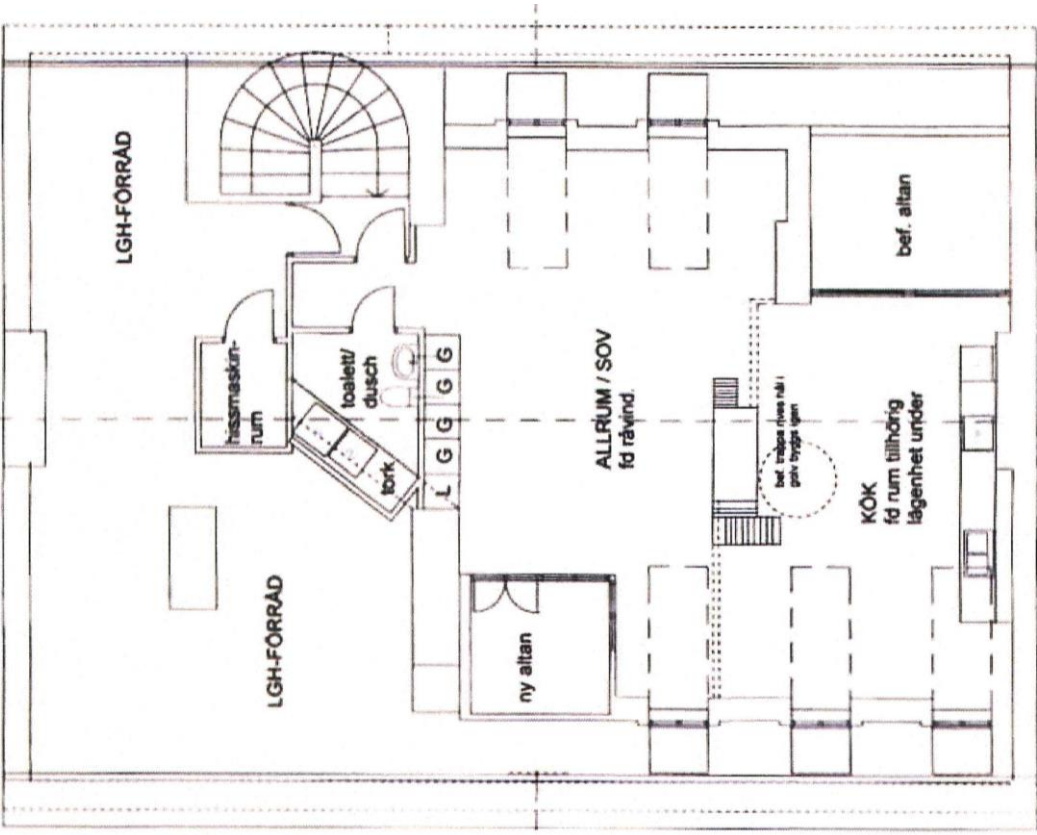

LGH-FÖRRÅD

LGH-FÖRRÅD

hissmaskinrum

toalett/  
dusch

kök

L G G G G

ny altan

ALLRUM / SOV  
fd rävid.

bef. altan

bed  
tidigare rivas ned i  
park byggnad igen

KÖK  
fd rum tillhörig  
lägenhet under